


GIŻYCKO, AL. 1 MAJA | BUDYNEK C  
**LOKAL MIESZKALNY NR 24**  
**PU = 53,97 m<sup>2</sup>**

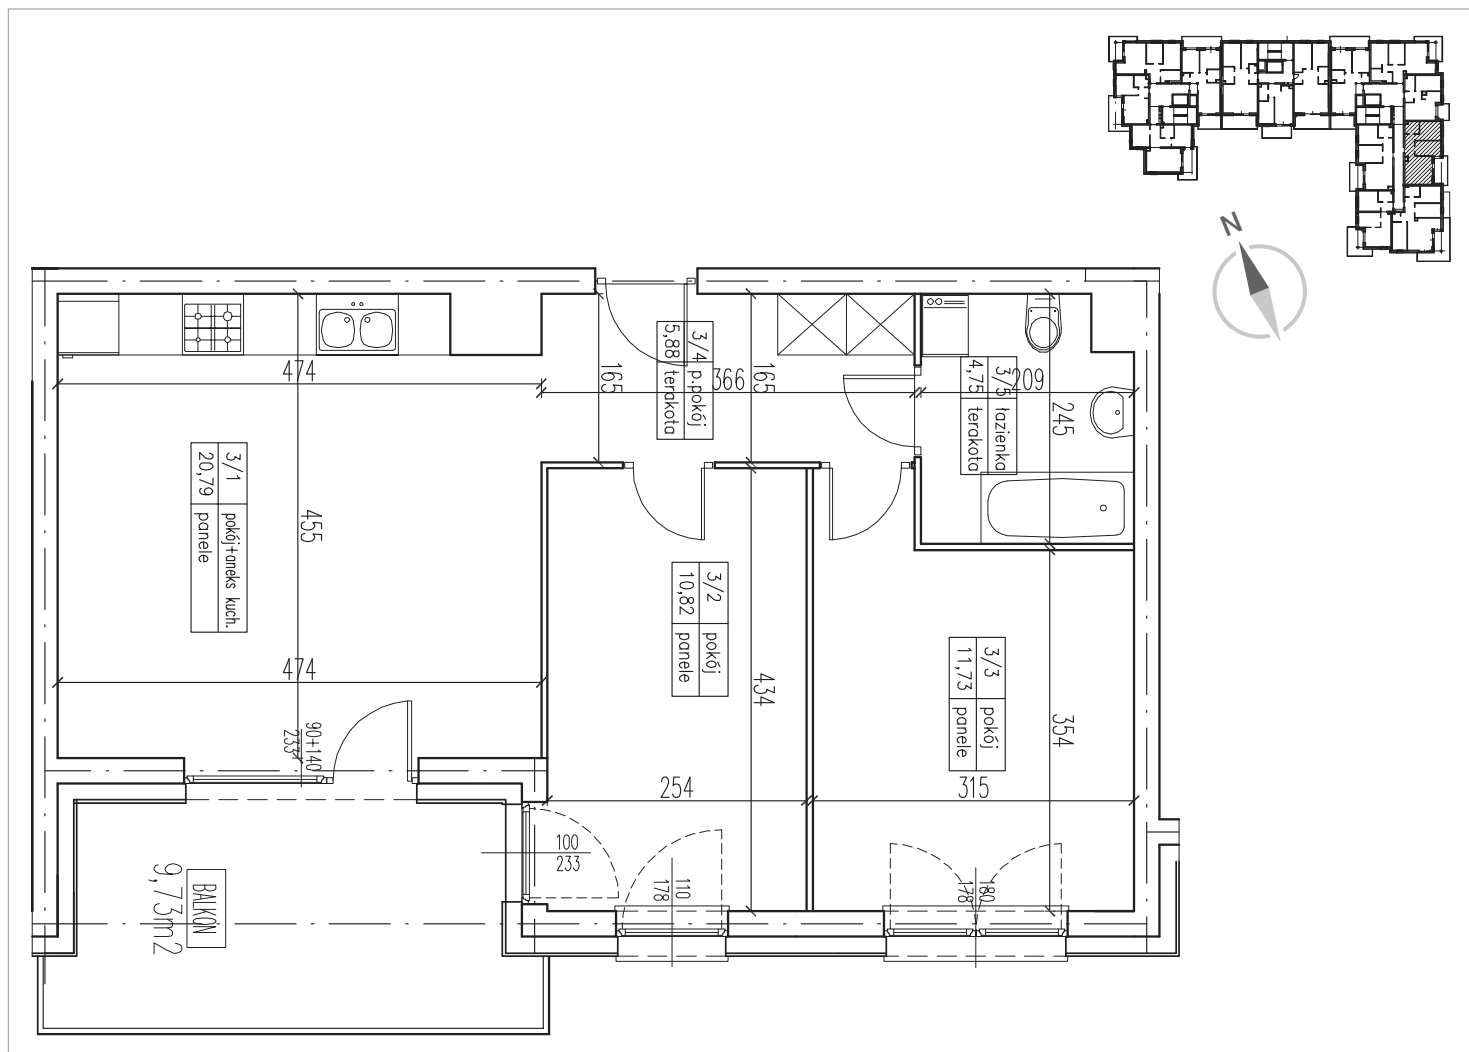

**3 PIĘTRO | KLATKA C-1 | BUDYNEK C**

|                           |                      |
|---------------------------|----------------------|
| POKÓJ Z ANEKSEM KUCHENNYM | 20,97 m <sup>2</sup> |
| POKÓJ                     | 10,82 m <sup>2</sup> |
| POKÓJ                     | 11,73 m <sup>2</sup> |
| PRZEDPOKÓJ                | 5,88 m <sup>2</sup>  |
| ŁAZIENKA                  | 4,75 m <sup>2</sup>  |
| BALKON                    | 9,73 m <sup>2</sup>  |

**PU = 53,97 m<sup>2</sup>**

